
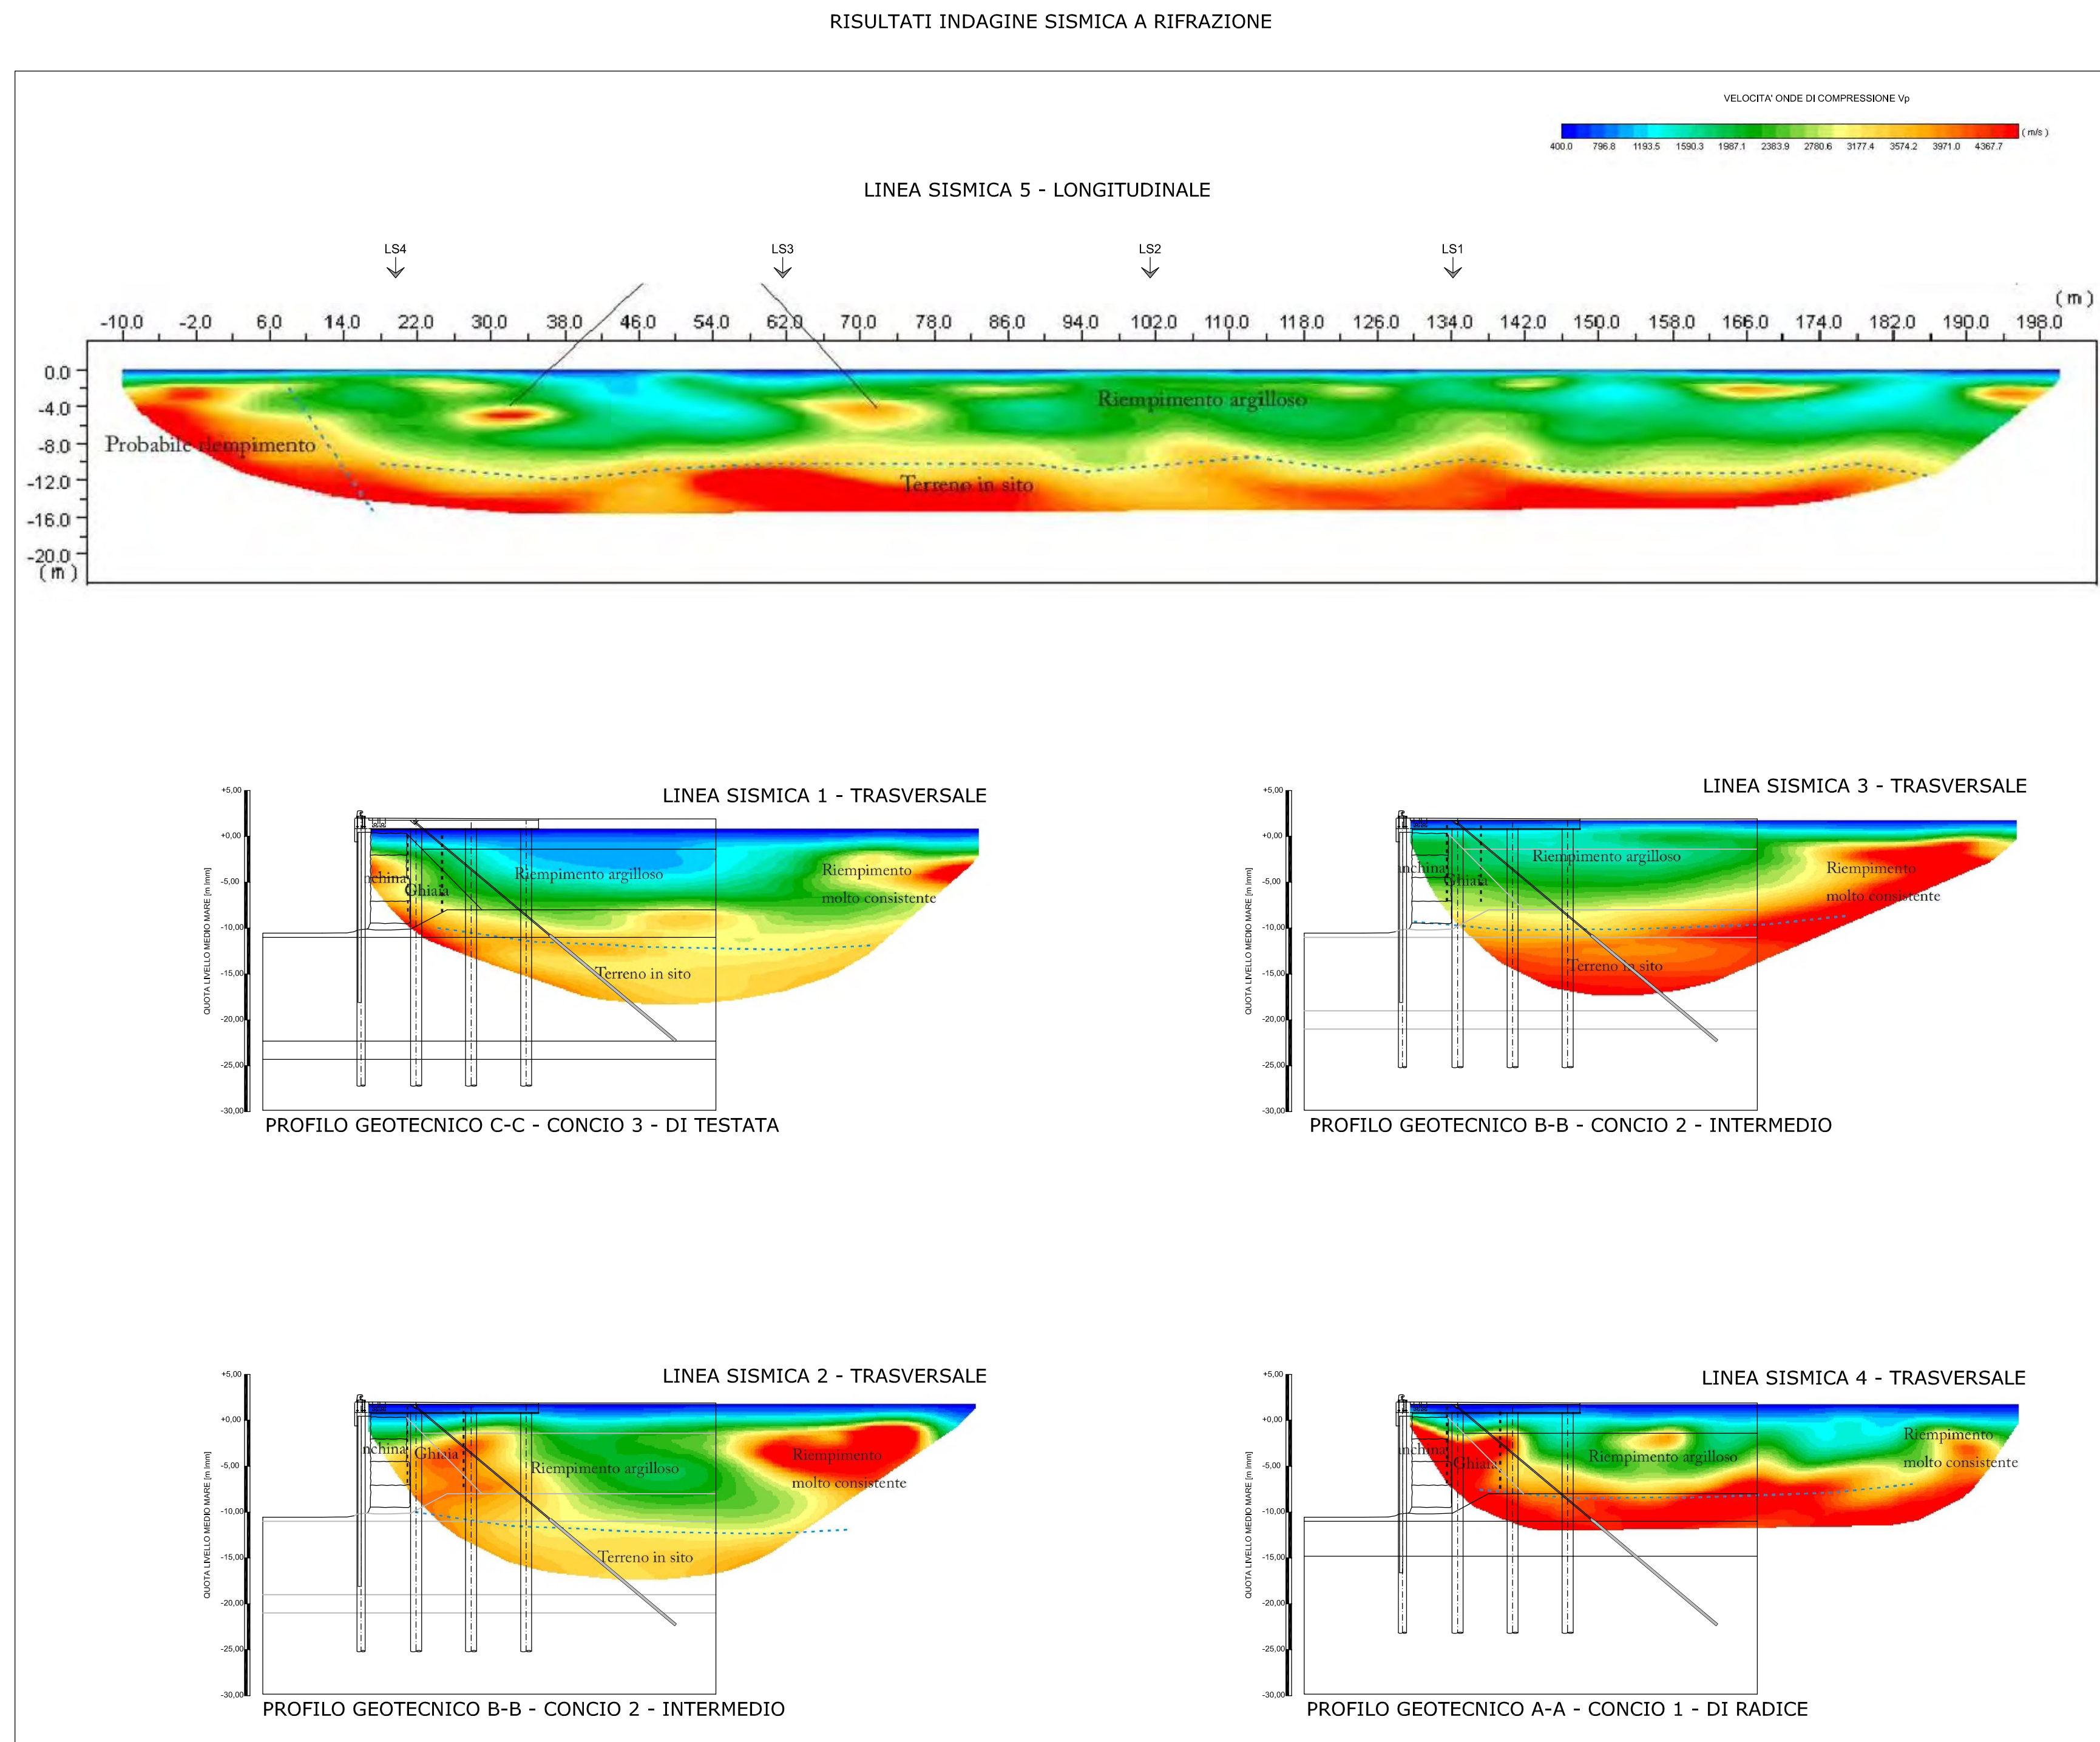
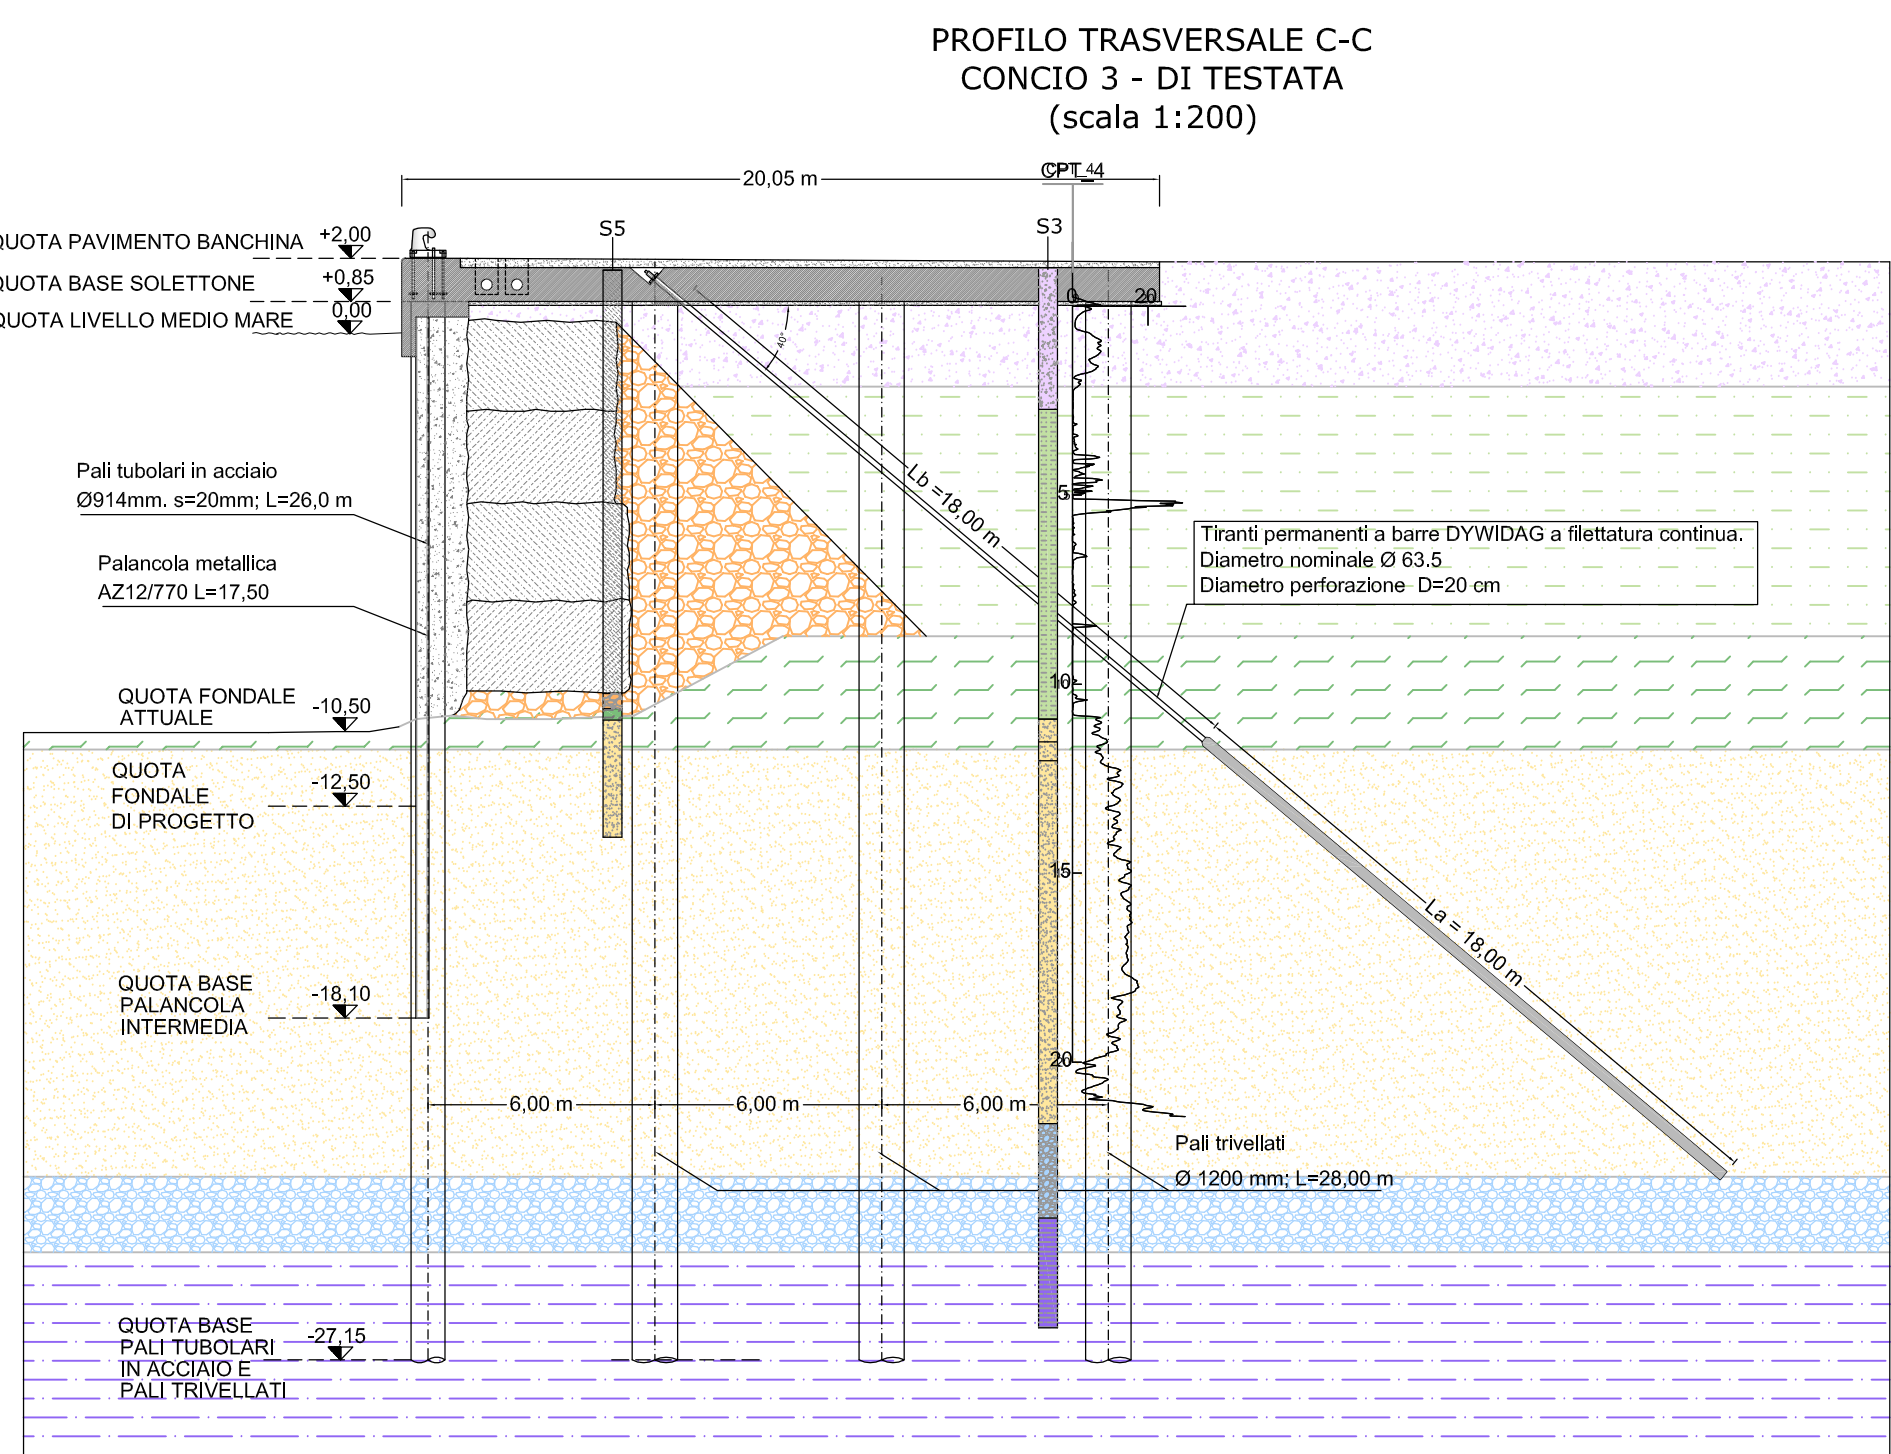
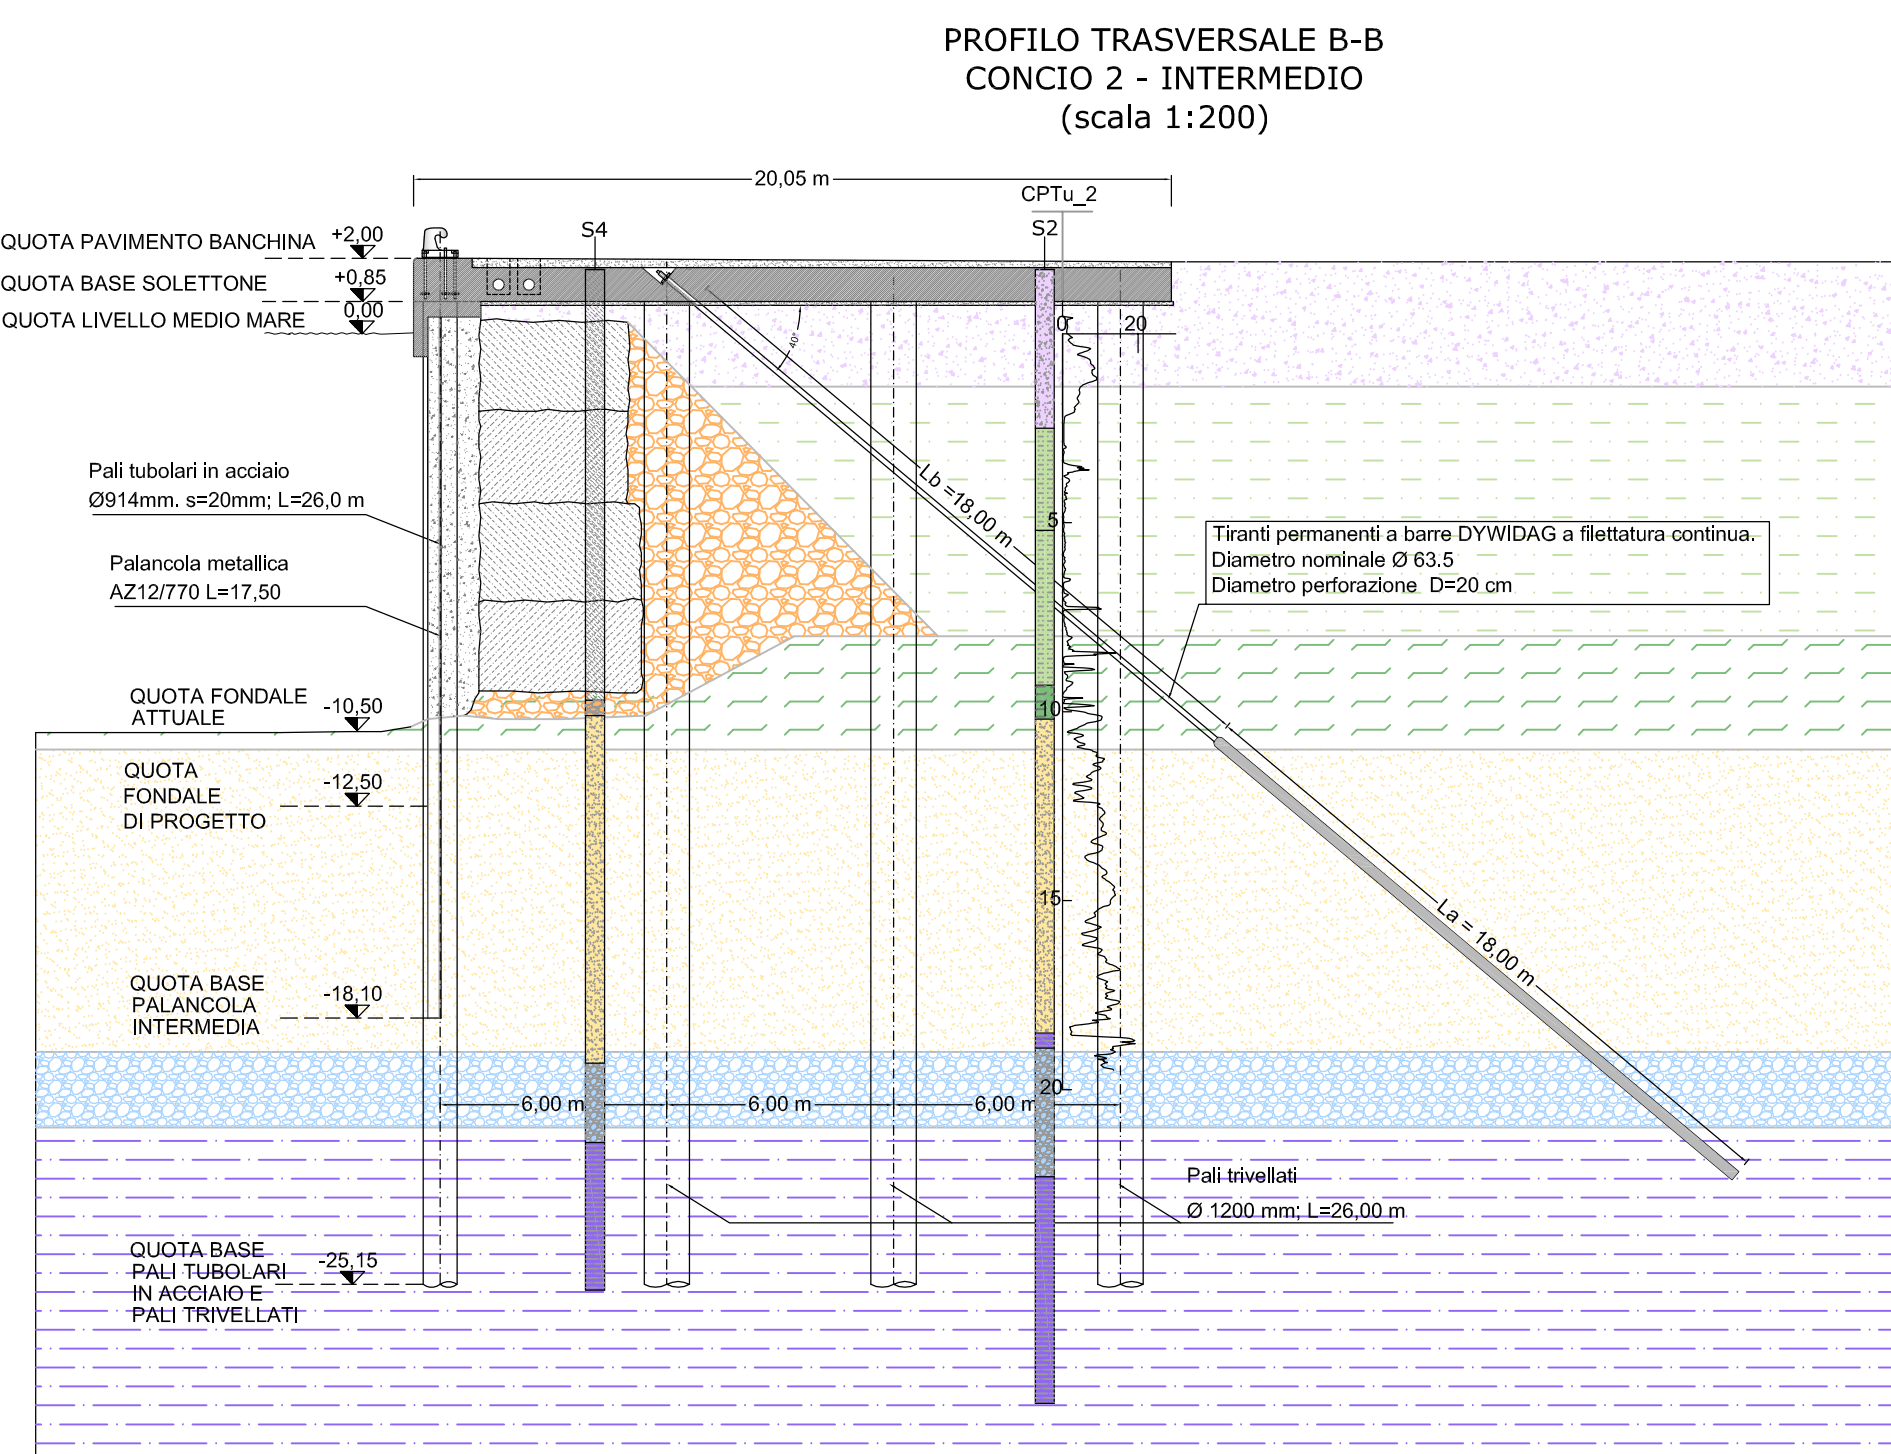
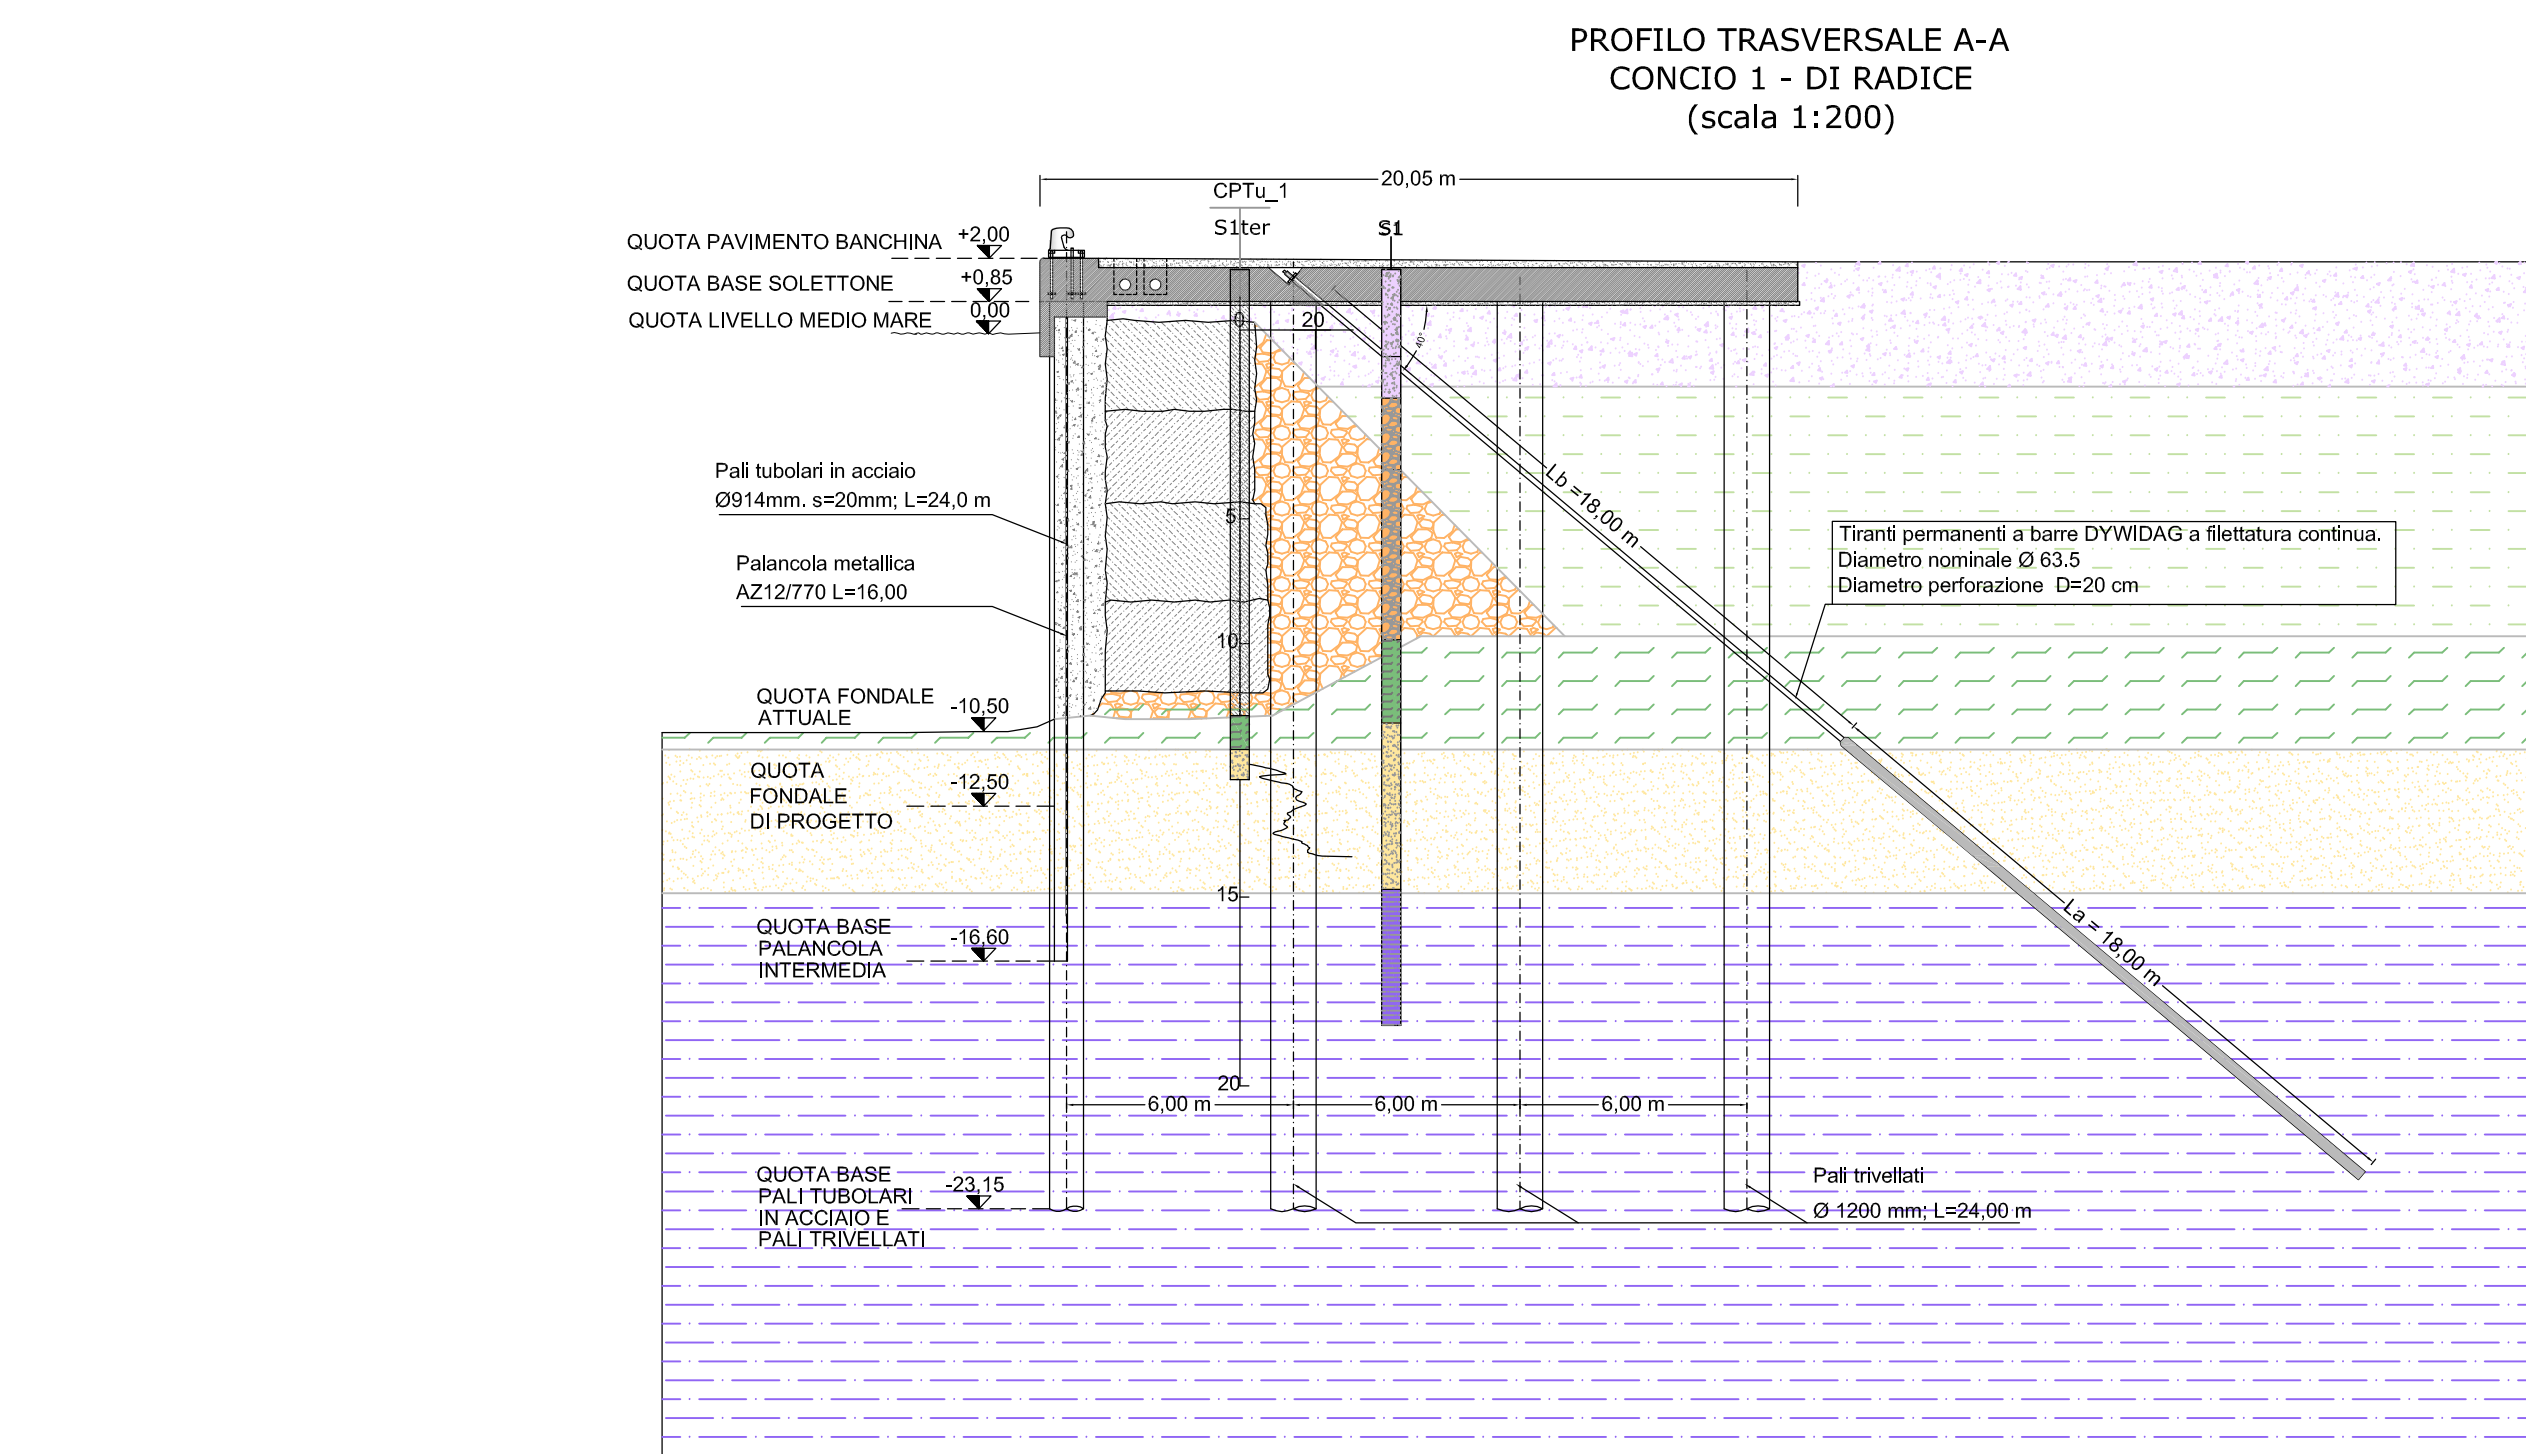
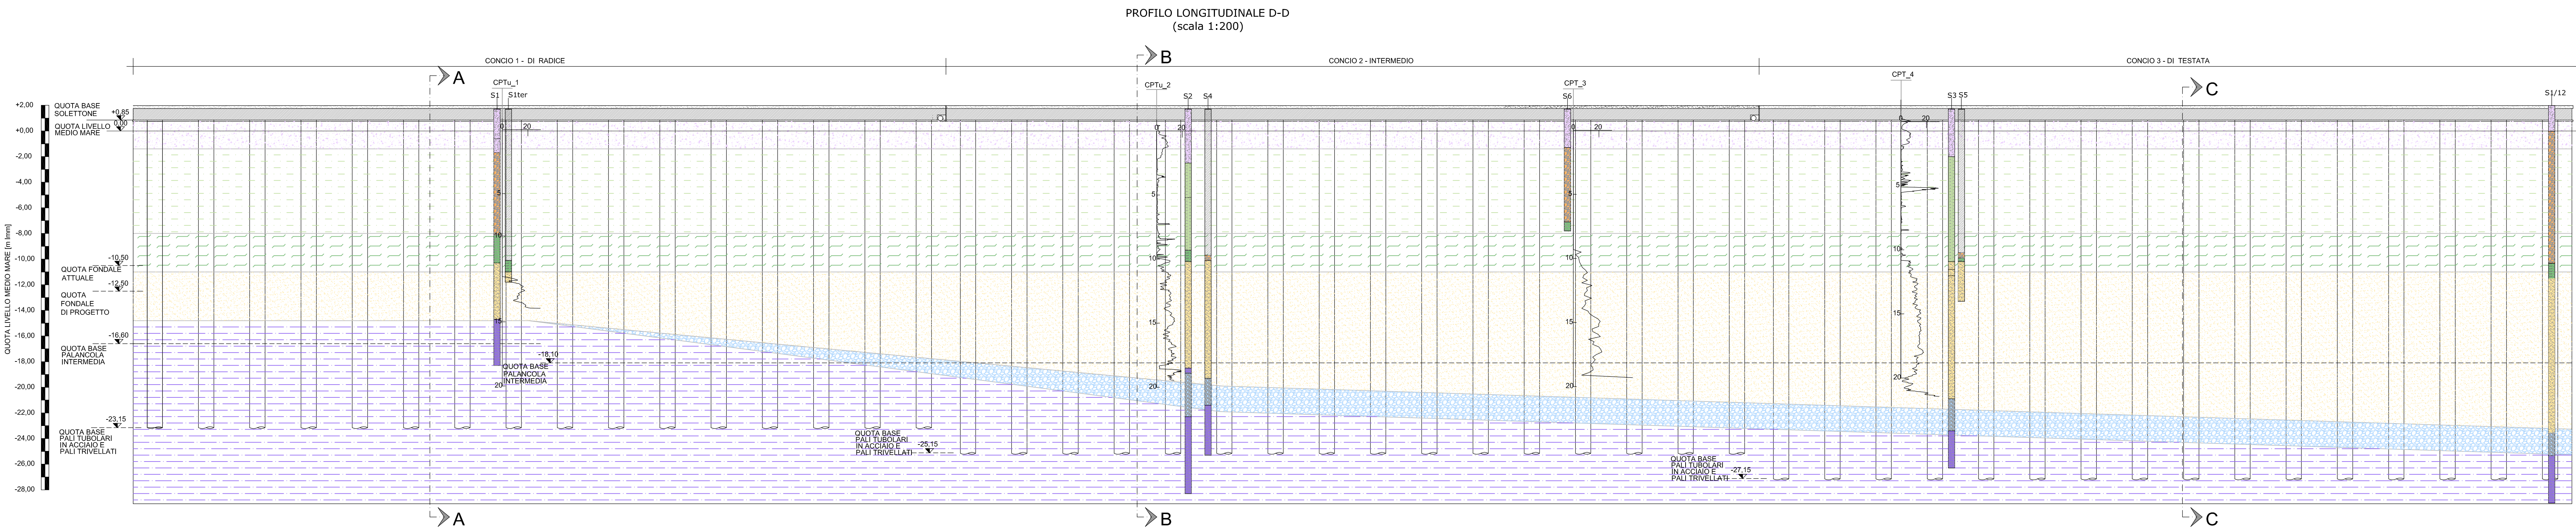
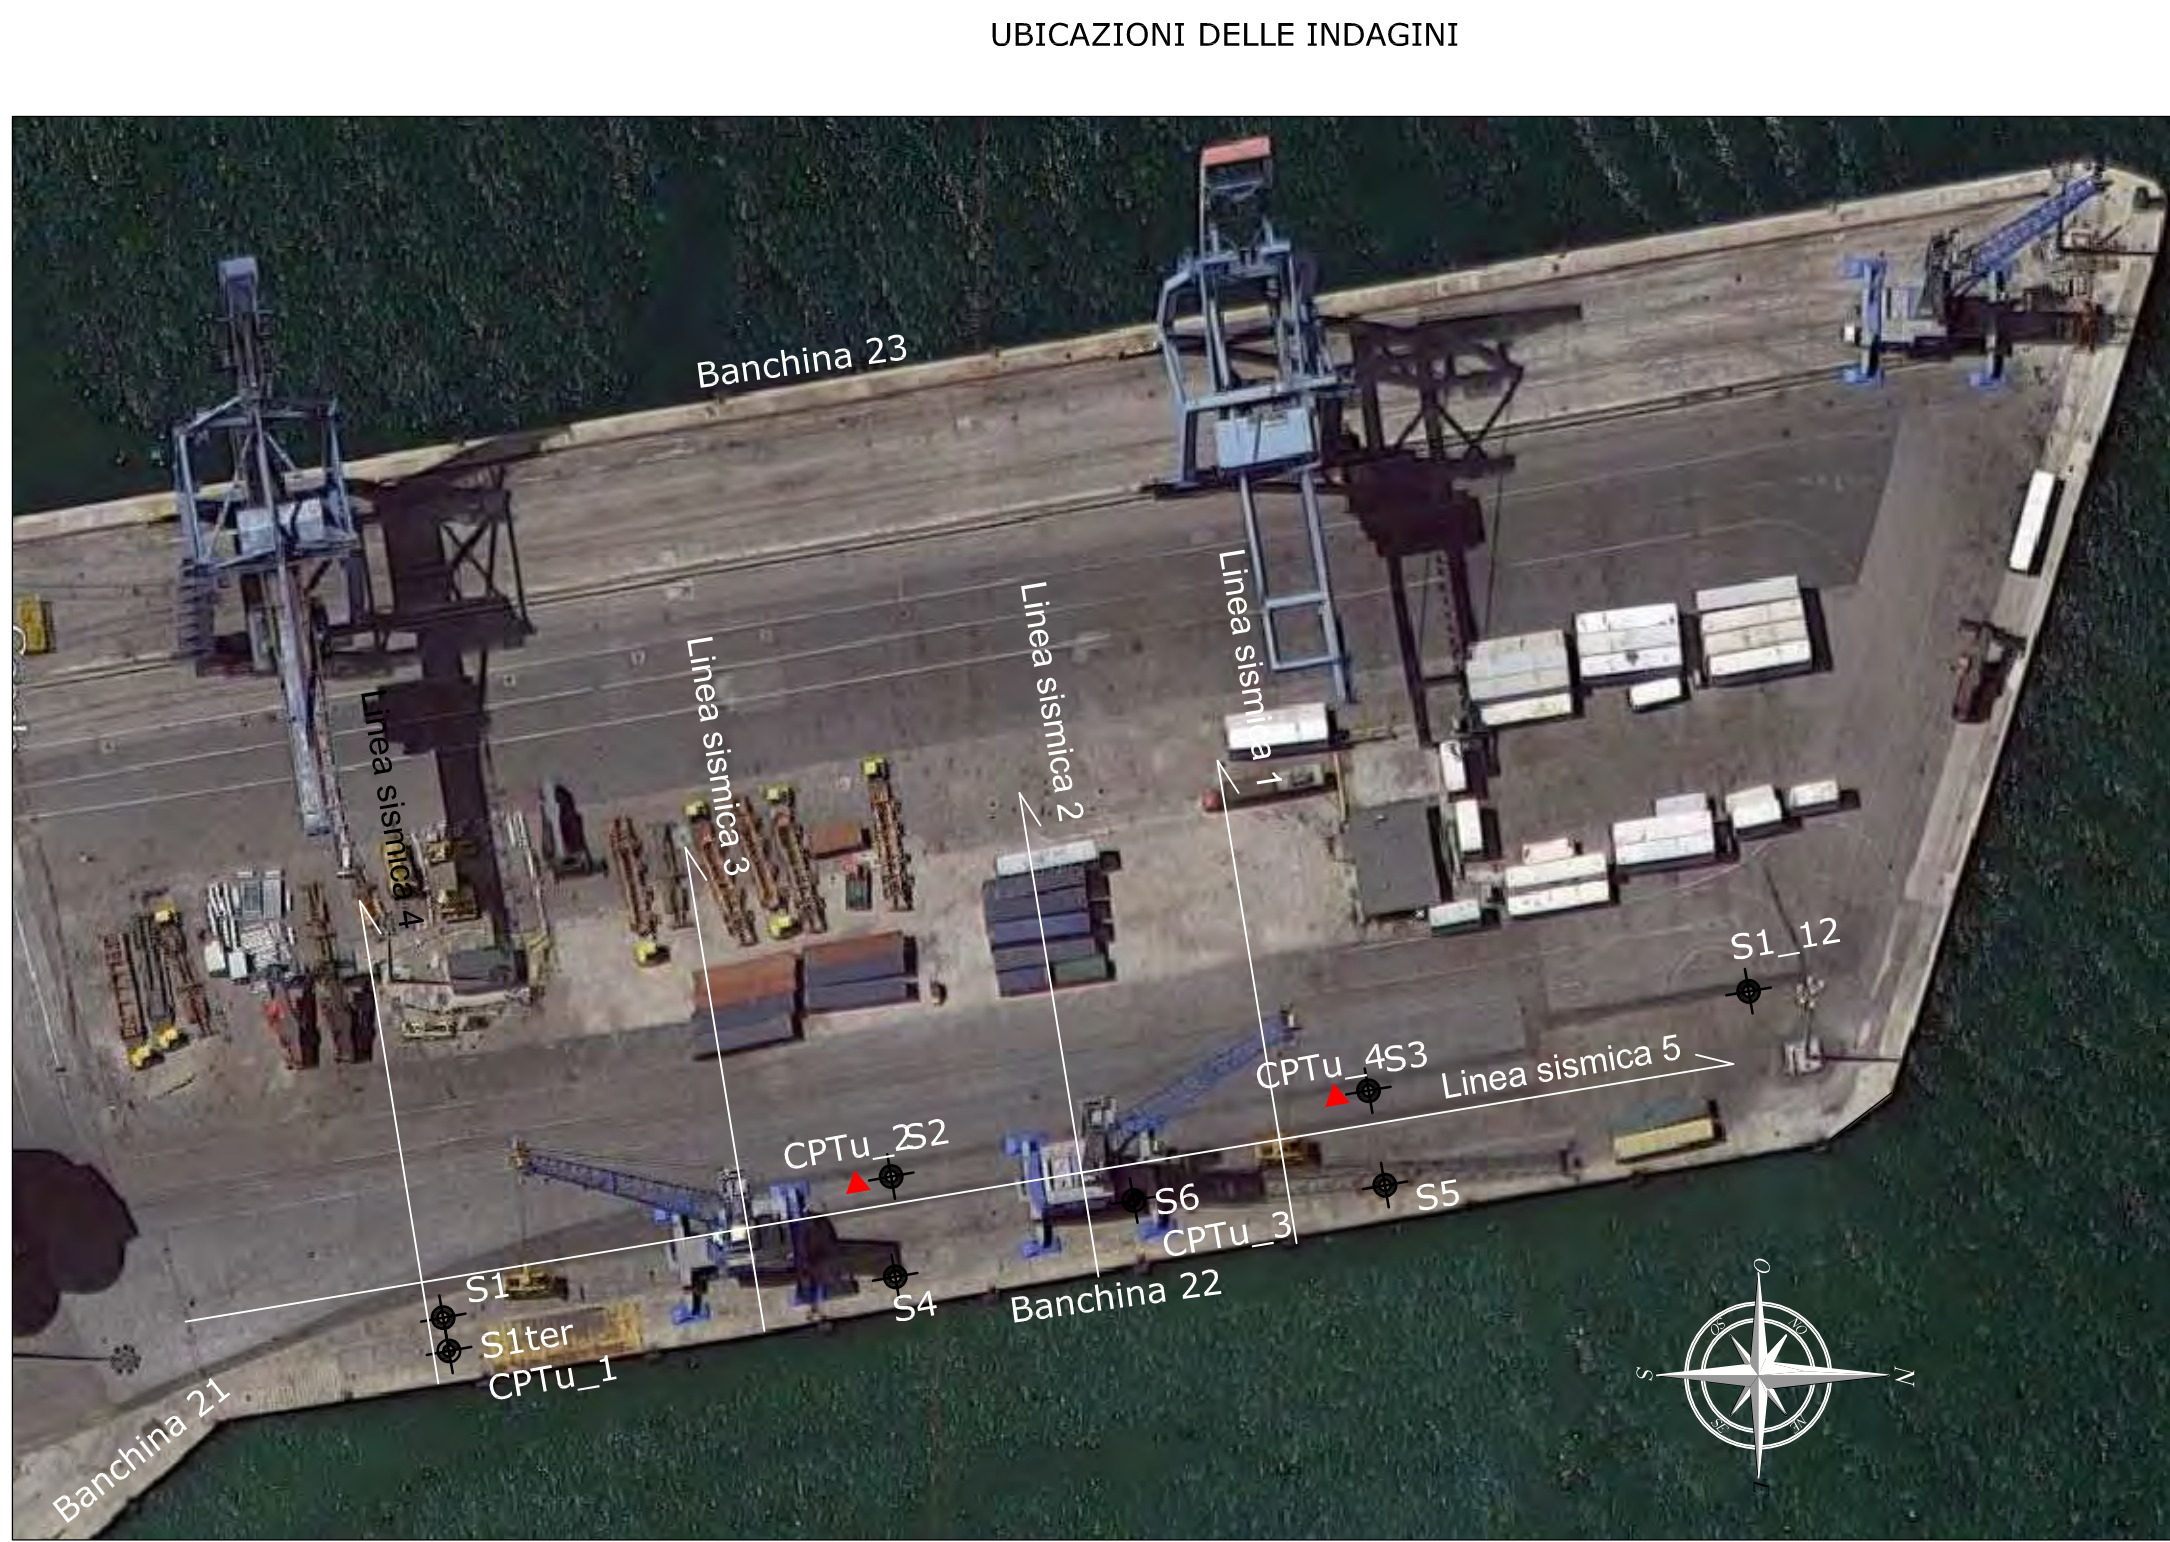
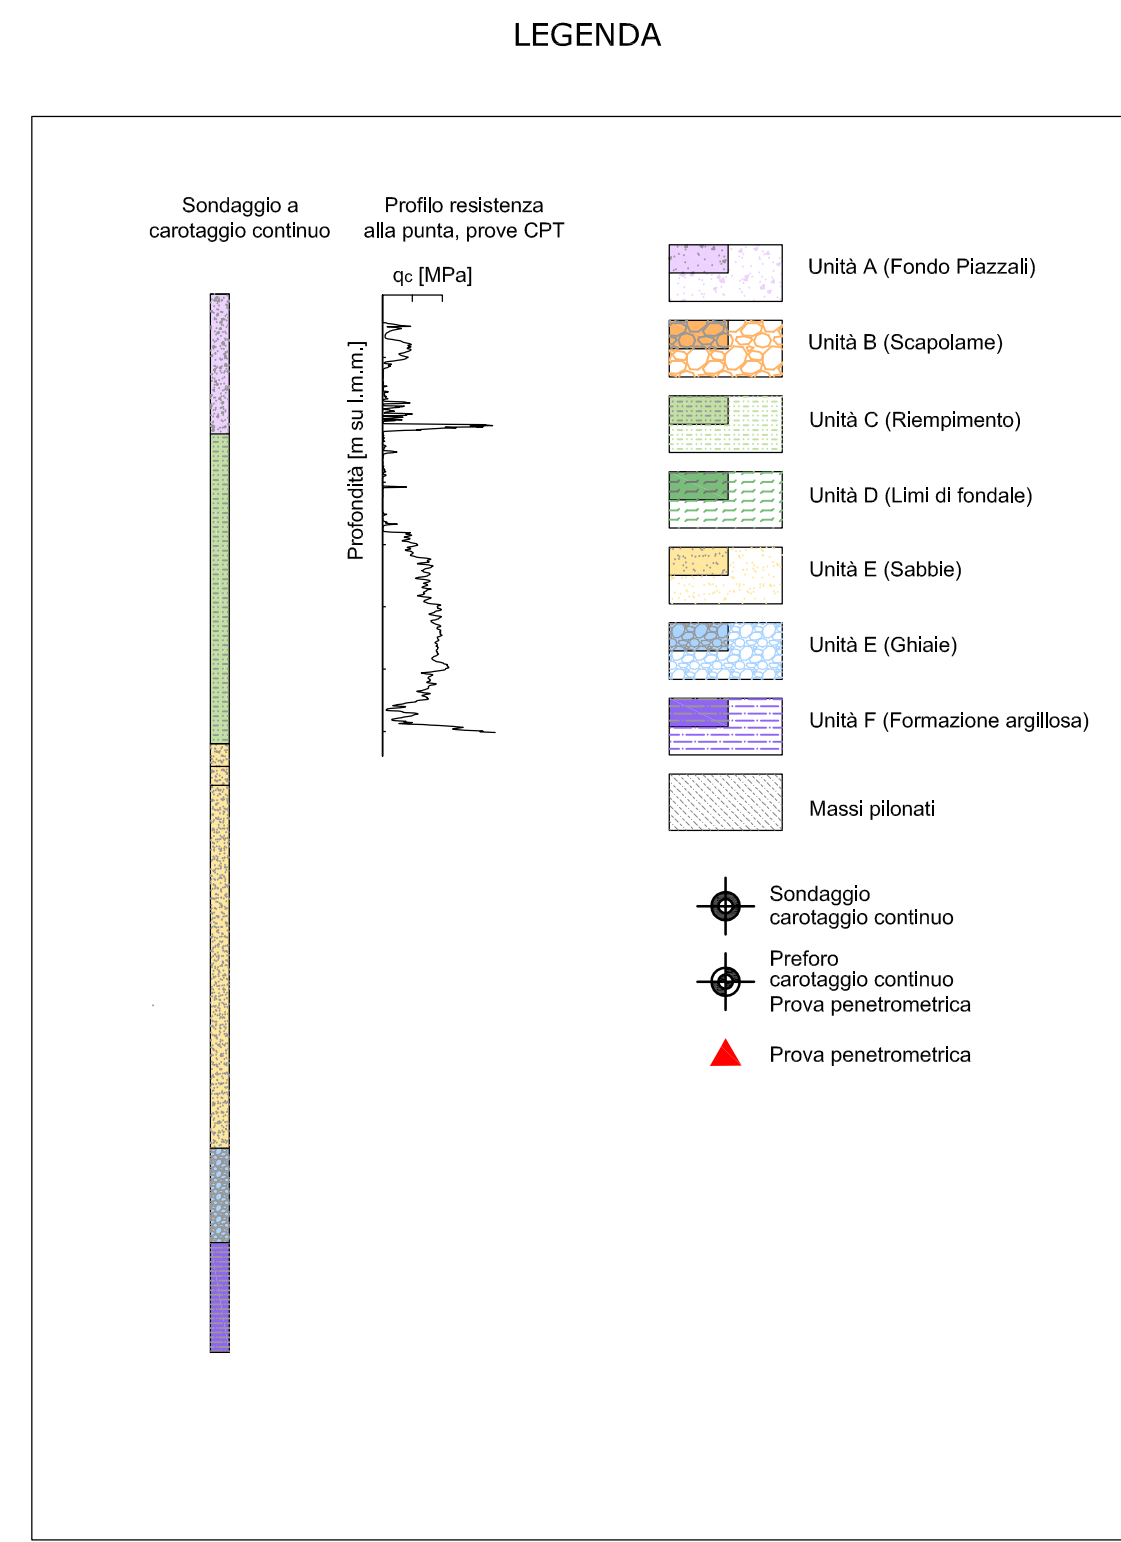


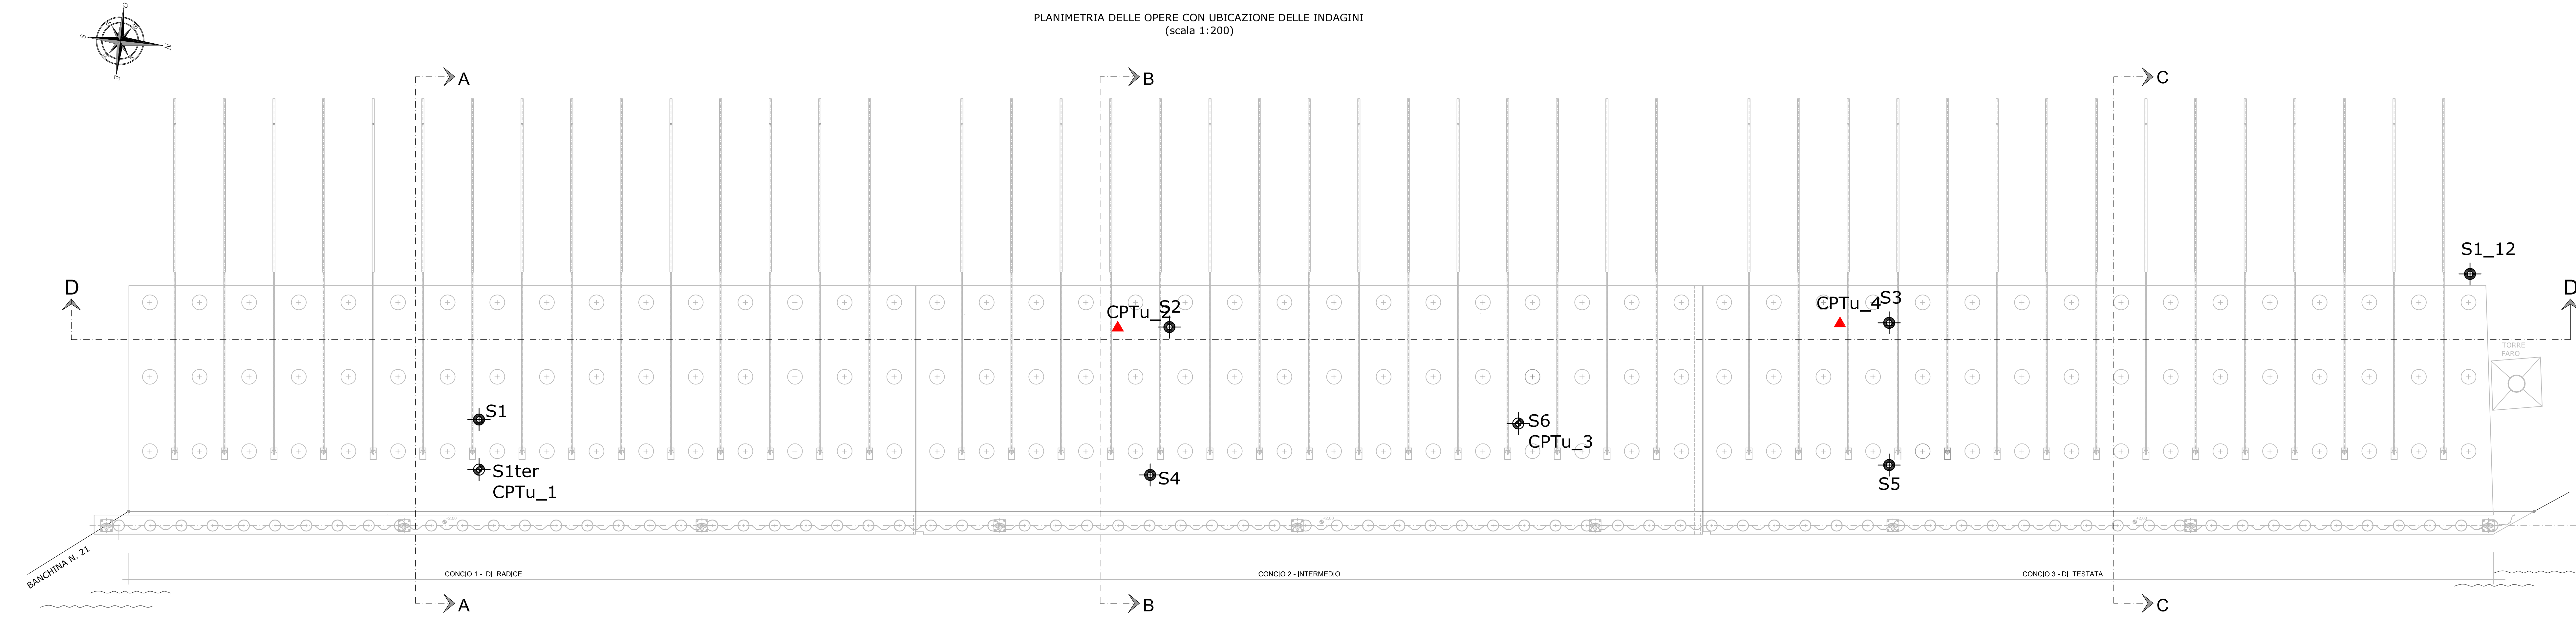

AP AUTORITA' PORTUALE DI ANCONA

PORTO DI ANCONA
Adeguamento strutturale della banchina d'ormeggio navale n. 22

COROGRAFIA
SCALA 1:10.000

MADE ORIZZONTALE

PORTO DI ANCONA

PROGETTO ESECUTIVO rev 01

DOC. PUG. 01

PROFILI DELLE UNITA' GEOTECNICHE

SCALA: 1:200

PROGETTAZIONE GENERALE
Dott. Ing. Maria Letizia Vecchioli
Geom. Marco Brugnagaglia
Geom. Luca Sterlacchini

STUDI GEOTECNICI PRELIMINARI
Prof. Giuseppe Scarpelli

PROGETTAZIONE GEOTECNICA E STRUTTURALE
Prof. Ing. Luigino Del
Dott. Ing. Alessandro Balducci

RESPONSABILE UNICO DEL PROCEDIMENTO
Dott. Ing. Roberto Renzi

COORD. PER LA SICUREZZA
IN FASE DI PROGETTAZIONE
Geom. Marco Brugnagaglia

COLLABORAZIONI
P. Ing. Stefano Santini
P. Ing. Giovanni Nardelli
Dott. Ing. Luigino D'E Z I
Ordine Ingegneri Prov. Ancona n. 550

seitec
seismic technology

ITALSCOTEC
INGEGNERIA

Ancona, 11